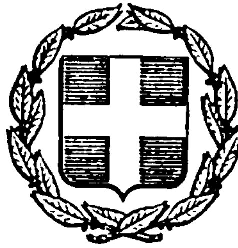


ΕΦΗΜΕΡΙΣ ΤΗΣ ΚΥΒΕΡΝΗΣΕΩΣ
ΤΗΣ ΕΛΛΗΝΙΚΗΣ ΔΗΜΟΚΡΑΤΙΑΣ

ΑΘΗΝΑ 28 ΝΟΕΜΒΡΙΟΥ 1983 | ΤΕΥΧΟΣ ΤΕΤΑΡΤΟ | ΑΡΙΘΜΟΣ ΦΥΛΛΟΥ 732

ΠΕΡΙΕΧΟΜΕΝΑ

ΑΠΑΛΛΟΤΡΙΩΣΕΙΣ

ΑΠΟΦΑΣΕΙΣ

ΑΠΑΛΛΟΤΡΙΩΣΕΙΣ

ΑΠΟΦΑΣΕΙΣ

Αριθ. Σ. 3030/990 (1)

Έγκριση δημιουργίας ζώνης παραλίας στην θέση «Κολυμπήθρες» νήσου Πάρου μπροστά από ιδιοκτησία Κεφάλα.

Ο ΥΠΟΥΡΓΟΣ ΟΙΚΟΝΟΜΙΚΩΝ

Έχοντας υπόψη:

1. Τις διατάξεις των παραγρ. 2 και 5 του άρθρου 6 του Α.Ν. 2344/1940 «περί αιγιαλού και παραλίας», ως αντικαταστάθηκαν με τις διατάξεις του άρθρου 13 του Νόμου 1078/1980.

2. Τη σύμφωνη γνώμη του Γενικού Επιτελείου Ναυτικού, που διατυπώθηκε στο Φ.187.2/333/21.6.82 έγγραφό του.

3. Την 6369/11.10.82 απόφαση του Νομάρχη Κυκλάδων με την οποία επικυρώθηκαν η έκθεση της Επιτροπής και το σχετικό τοπογραφικό διάγραμμα, που δημοσιεύθηκαν στο αριθ. 159/19.5.83 ΦΕΚ τ. Δ΄.

4. Την 548/382/19.9.83 κοινή απόφαση των Πρ/ργού και Υπουργού Οικονομικών «περί ανάθεσης αρμοδιοτήτων στους Υφυπουργούς Οικονομικών», αποφασίζουμε:

Εγκρίνουμε, για την προσαύξηση του αιγιαλού, τη δημιουργία ζώνης παραλίας στη θέση «Κολυμπήθρες» νήσου Πάρου μπροστά από την ιδιοκτησία Κεφάλα, όπως αυτή καθορίστηκε από την αρμοδία Επιτροπή του άρθρου 74 του 636/77 Π. Δ/τος και εικονίζεται στο από Νοέμβριο 1981 και με κλίμακα 1:500 τοπογραφικό και υψομετρικό διάγραμμα του Τοπογράφου Μηχανικού Ηλία Οικονομόπουλου το οποίο έχει θεωρηθεί από τον Δ/ντή Τεχνικών Υπηρεσιών Ν. Κυκλάδων την 8.4.82 και συνοδεύει την έκθεση της εν λόγω Επιτροπής.

Η παρούσα απόφαση μαζί με την Έκθεση της Επιτροπής και το τοπογραφικό διάγραμμα να δημοσιευθούν στην Εφημερίδα της Κυβέρνησης (άρθρο 13 Νόμου 1078/1980).

ΕΚΘΕΣΙΣ

Για τον καθορισμό το πρώτο των ορίων Αιγιαλού και Παραλίας εις θέσιν «ΚΟΛΥΜΠΗΘΡΕΣ» Κοινότητος Ναούσης, νήσου Πάρου προ ιδιοκτησίας Κεφάλα.

Εν Πάρω την 8ην Απριλίου του 1982, ημέρα Πέμπτη οι υπογεγραμμένοι:

1) Νικόλαος Καρύδης, Οικονομικός Έφορος Πάρου.

2) Δημήτριος Τζουμακίδης, Δ/ντής Τεχνικών Υπηρεσιών Νομού Κυκλάδων.

3) Ανδρέας Κοκκώνης, Λιμενάρχης Πάρου.

Αποτελούντες την Επιτροπή καθορισμού των ορίων του Αιγιαλού και Παραλίας δυνάμει του άρθρου 74 Π.Δ. 633/77 και της υπ' αριθ. Ο.Ε. 1762/15.3.76 αποφάσεως της Νομαρχίας Κυκλάδων (παράγραφος 1 άρθρ. 63 του Π.Δ. 636/1977), συγκληθείσα δια της εντολής του Προέδρου αυτής μετέβημεν επί τόπου εις την προαναφερομένην περιοχήν.

Λαβόντες υπ' όψη:

Το υπό του Ηλία Π. Οικονομοπούλου, Διπλωματούχου Τοπογράφου, συνταχθέν τον Νοέμβριον 1981 τοπογραφικόν και υψομετρικόν διάγραμμα εις 1 πινακίδα εις Κλιμ. 1:500 ηλεγμένον δια την ακρίβειαν της αποτυπώσεως υπό του Διευθυντού Τεχνικών Υπηρεσιών Νομού Κυκλάδων την 8ην Απριλίου του 1982 και θεωρηθέν υπό της Δ/νσεως Τ.Υ.Ν. Κυκλάδων ως το υπ' αριθ. 20 άρθρ. Ν. 719/77 ορίζει.

Τας διατάξεις του Α.Ν. 2344/40 ως ούτος ετροποποιήθη ως και την προς τούτο σχετικήν Δικαστηριακή και Διοικητικήν Νομολογίαν.

Την εκ της επιτοπίου μεταβάσεως σχηματισθείσα αντίληψιν περί του Πλάτους της βρεχομένης ζώνης ξηράς, της μορφολογίας του εδάφους, αποτελουμένης από αμμώδεις εκτάσεις, αποφασίζει:

1. Καθορίζει επί του ως άνω τοπογραφικού διαγράμματος την οριογραμμή του Αιγιαλού δι' ερυθράς συνεχούς πολυγωνικής γραμμής 1, 2 .... 19.

2. Την οριογραμμή της παραλίας δια συνεχούς κιτρίνης πολυγωνικής γραμμής 1΄, 2΄, ...7΄.

3. Την οριογραμμή του παλαιού Αιγιαλού δια συνεχούς Κυανής πολυγωνικής γραμμής 1΄΄, 2΄΄, ...9΄΄.

ΠΟΛΥΓΩΝΙΚΗ ΑΙΓΙΑΛΟΥ


Κ	Χ	Ψ	S
1	970,00	546,10	
2	953,10	556,20	16.69
3	936,00	554,50	17,18
4	918,60	561,60	18,80
5	902,60	572,10	19,13
6	888,30	588,70	21,91
7	865,00	636,50	53,17
8	869,60	650,00	14,26
9	882,50	665,25	19,97
10	868,00	682,90	22,84
11	842,50	667,10	30,00
12	802,50	684,70	43,70
13	778,20	646,00	45,70
14	772,30	644,75	6,03
15	741,50	665,80	37,30
16	671,50	724,70	91,48
17	551,50	812,30	148,54
18	491,70	831,25	62,26
19	459,10	855,50	40,63

ΠΟΛΥΓΩΝΙΚΗ ΠΑΡΑΛΙΑΣ

Κ'	Χ	Ψ	S
1'	784,20	655,30	
2'	768,70	659,20	15,98
3'	747,80	673,70	25,43
4'	678,00	732,20	91,07
5'	555,70	821,50	151,43
6'	495,50	840,75	63,04
7'	479,50	853,50	20,45

ΠΟΛΥΓΩΝΙΚΗ ΠΑΛΑΙΟΥ ΑΙΓΙΑΛΟΥ

Κ	Χ	Ψ	S
1"	882,50	665,25	
2"	894,75	675,75	16,13
3"	955,80	687,50	62,17
4"	957,80	691,00	4,03
5"	945,70	704,80	18,35
6"	921,50	754,00	54,82
7"	917,50	760,40	7,54
8"	855,60	754,20	62,20
9"	802,50	684,70	87,46

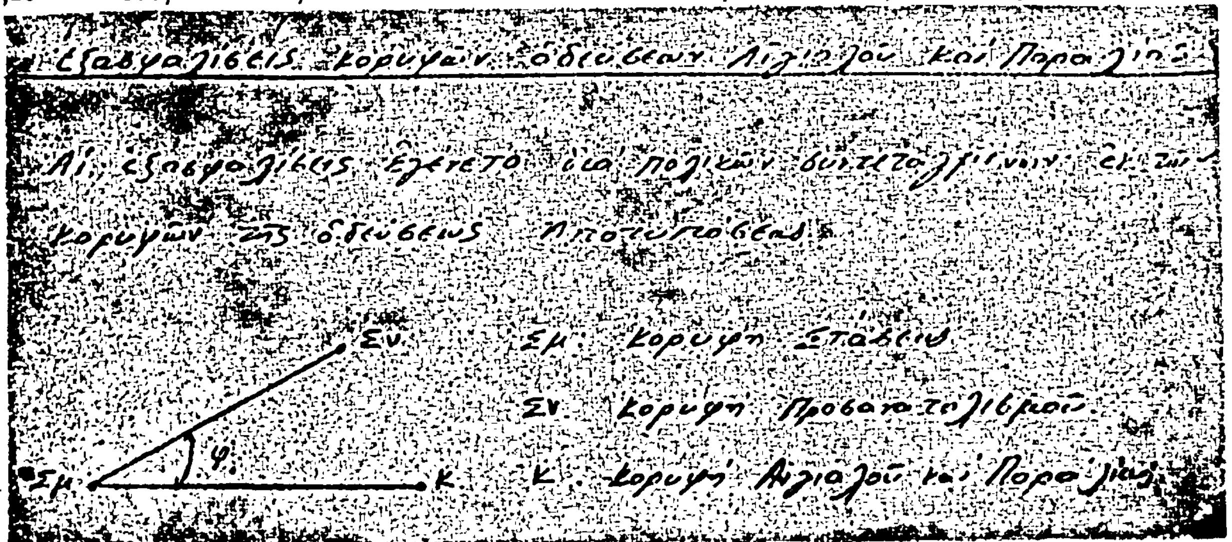

Κ	Σμ	Σν	φ	S
1	Σ7	Σ6	127,50	70,00
2	Σ7	Σ6	116,20	53,50
3	Σ7	Σ6	115,90	36,10
4	Σ7	Σ6	88,60	21,50
5	Σ7	Σ6	30,80	22,10
6	Σ7	Σ6	4,10	40,20
7	Σ6	Σ7	58,50	3,30
8	Σ6	Σ7	239,75	11,00
9	Σ6	Σ7	257,80	30,50
10	Σ6	Σ7	224,90	43,80
11	Σ6	Σ7	178,10	37,20
12	Σ5	Σ6	92,40	63,50
13	Σ4	Σ3	21,70	14,70
14	Σ4	Σ3	2,80	18,00
15	Σ4	Σ3	1,20	56,00
16	Σ3	Σ2	8,50	60,00
17	Σ1	Σ2	213,00	27,80
18	Σ1Α	Σ1	216,60	15,25
19	Σ1Α	Σ1	214,90	55,70

Κ'	Σμ	Σν	φ	S
1'	Σ4	Σ3	54,30	21,50
2'	Σ4	Σ3	22,10	31,25
3'	Σ4	Σ3	12,60	59,00
4'	Σ3	Σ2	18,70	61,20
5'	Σ1	Σ2	230,60	23,00
6'	Σ1Α	Σ1	248,00	21,00
7'	Σ1Α	Σ1	232,10	40,20

ΠΑΛΑΙΟΣ ΑΙΓΙΑΛΟΣ

Κ	Σμ	Σν	φ	S
1"	Σ6	Σ7	257,80	30,50
2"	Σ5	Σ6	337,50	34,50
3"	Σ5	Σ6	306,30	90,80
4"	Σ5	Σ6	304,00	92,80
5"	Σ5	Σ6	293,10	81,20
6"	Σ5	Σ6	249,50	82,50
7"	Σ5	Σ6	249,00	84,70
8"	Σ5	Σ6	191,40	60,80
9"	Σ5	Σ6	92,40	63,50


Η Επιτροπή


Ο Πρόεδρος
ΝΙΚΟΛΑΟΣ ΚΑΡΥΔΗΣ

Τα Μέλη
ΔΗΜ. ΤΖΟΥΜΑΚΙΔΗΣ
ΚΟΚΚΩΝΗΣ ΑΝΔΡΕΑΣ

Αθήνα, 19 Οκτωβρίου 1983

Ο ΥΦΥΠΟΥΡΓΟΣ
ΔΗΜΗΤΡΙΟΣ ΠΙΤΣΙΩΡΗΣ

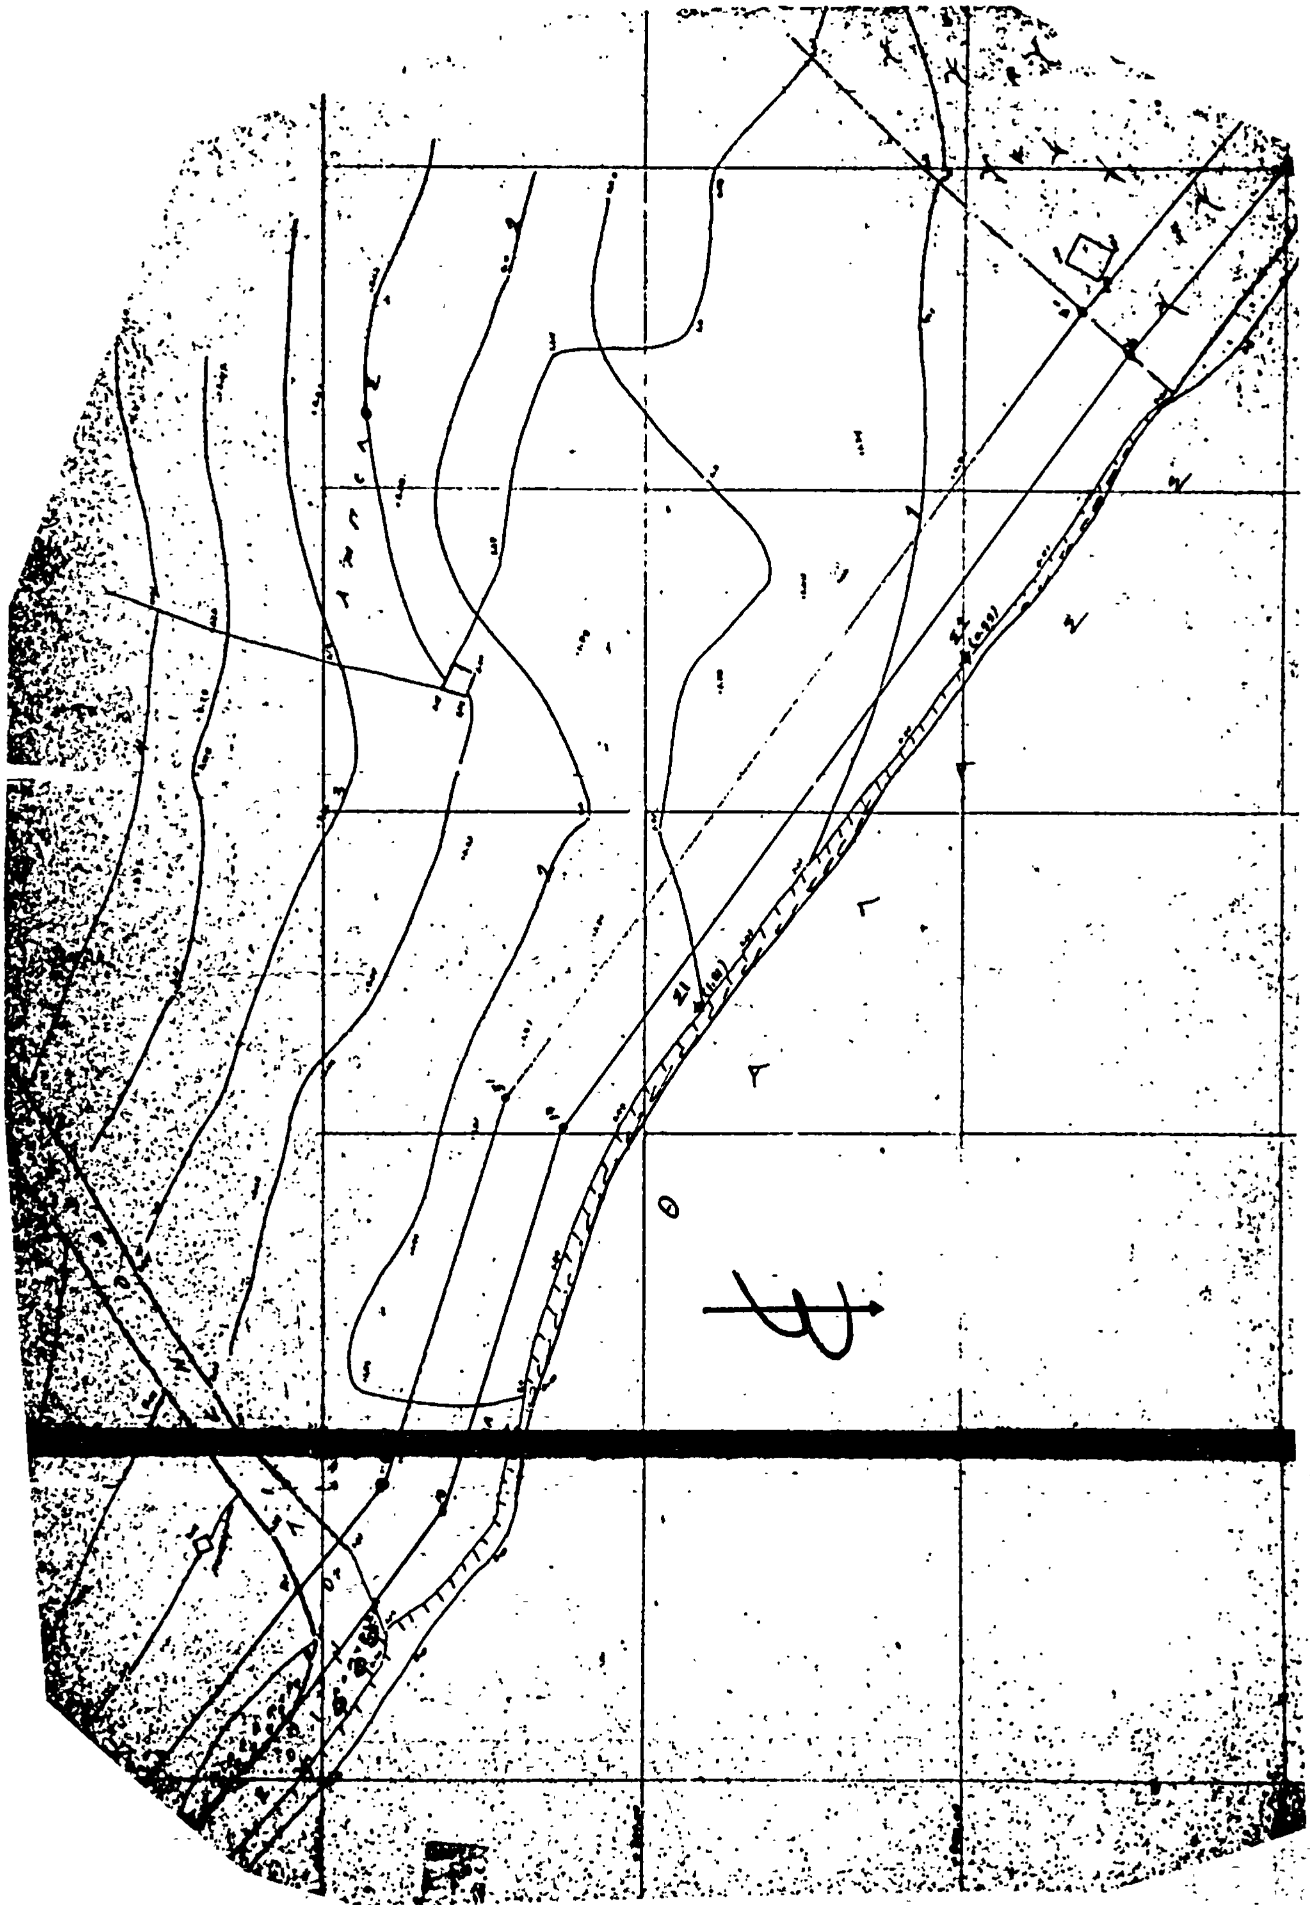

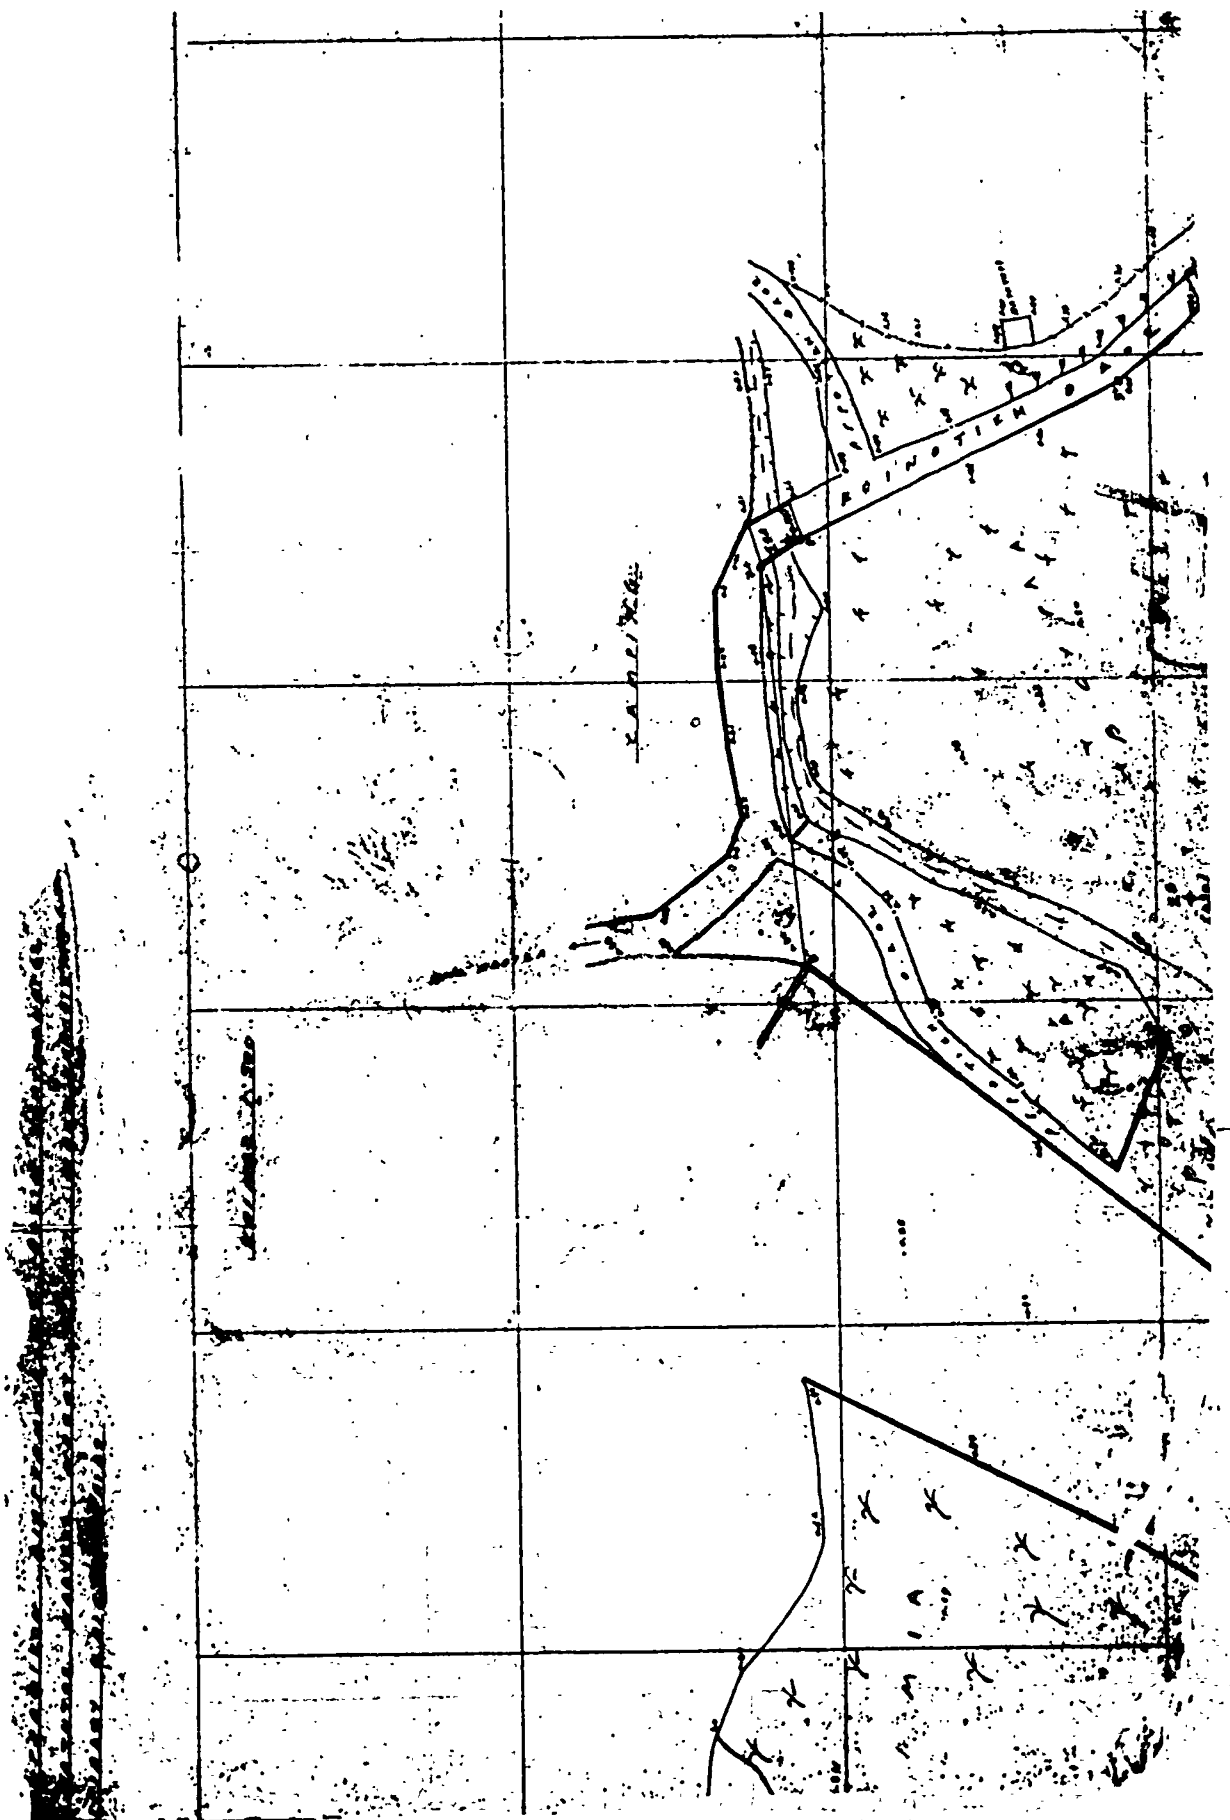

ΝΗΣΟΣ ΠΑΡΟΣ

ΠΑΡΟΣ

Πούντα

Η ΕΠΙΤΡΟΠΗ


Ο ΠΡΟΕΔΡΟΣ

ΤΑ ΜΕΛΗ

ΔΗΜΗΤΡΙΟΣ ΤΣΟΥΒΑΛΙΔΗΣ

ΝΟΕΜΒΡΙΟΣ 1981

Ο ΣΥΝΤΑΞΑΣ ΜΗΧΑΝΙΚΟΣ

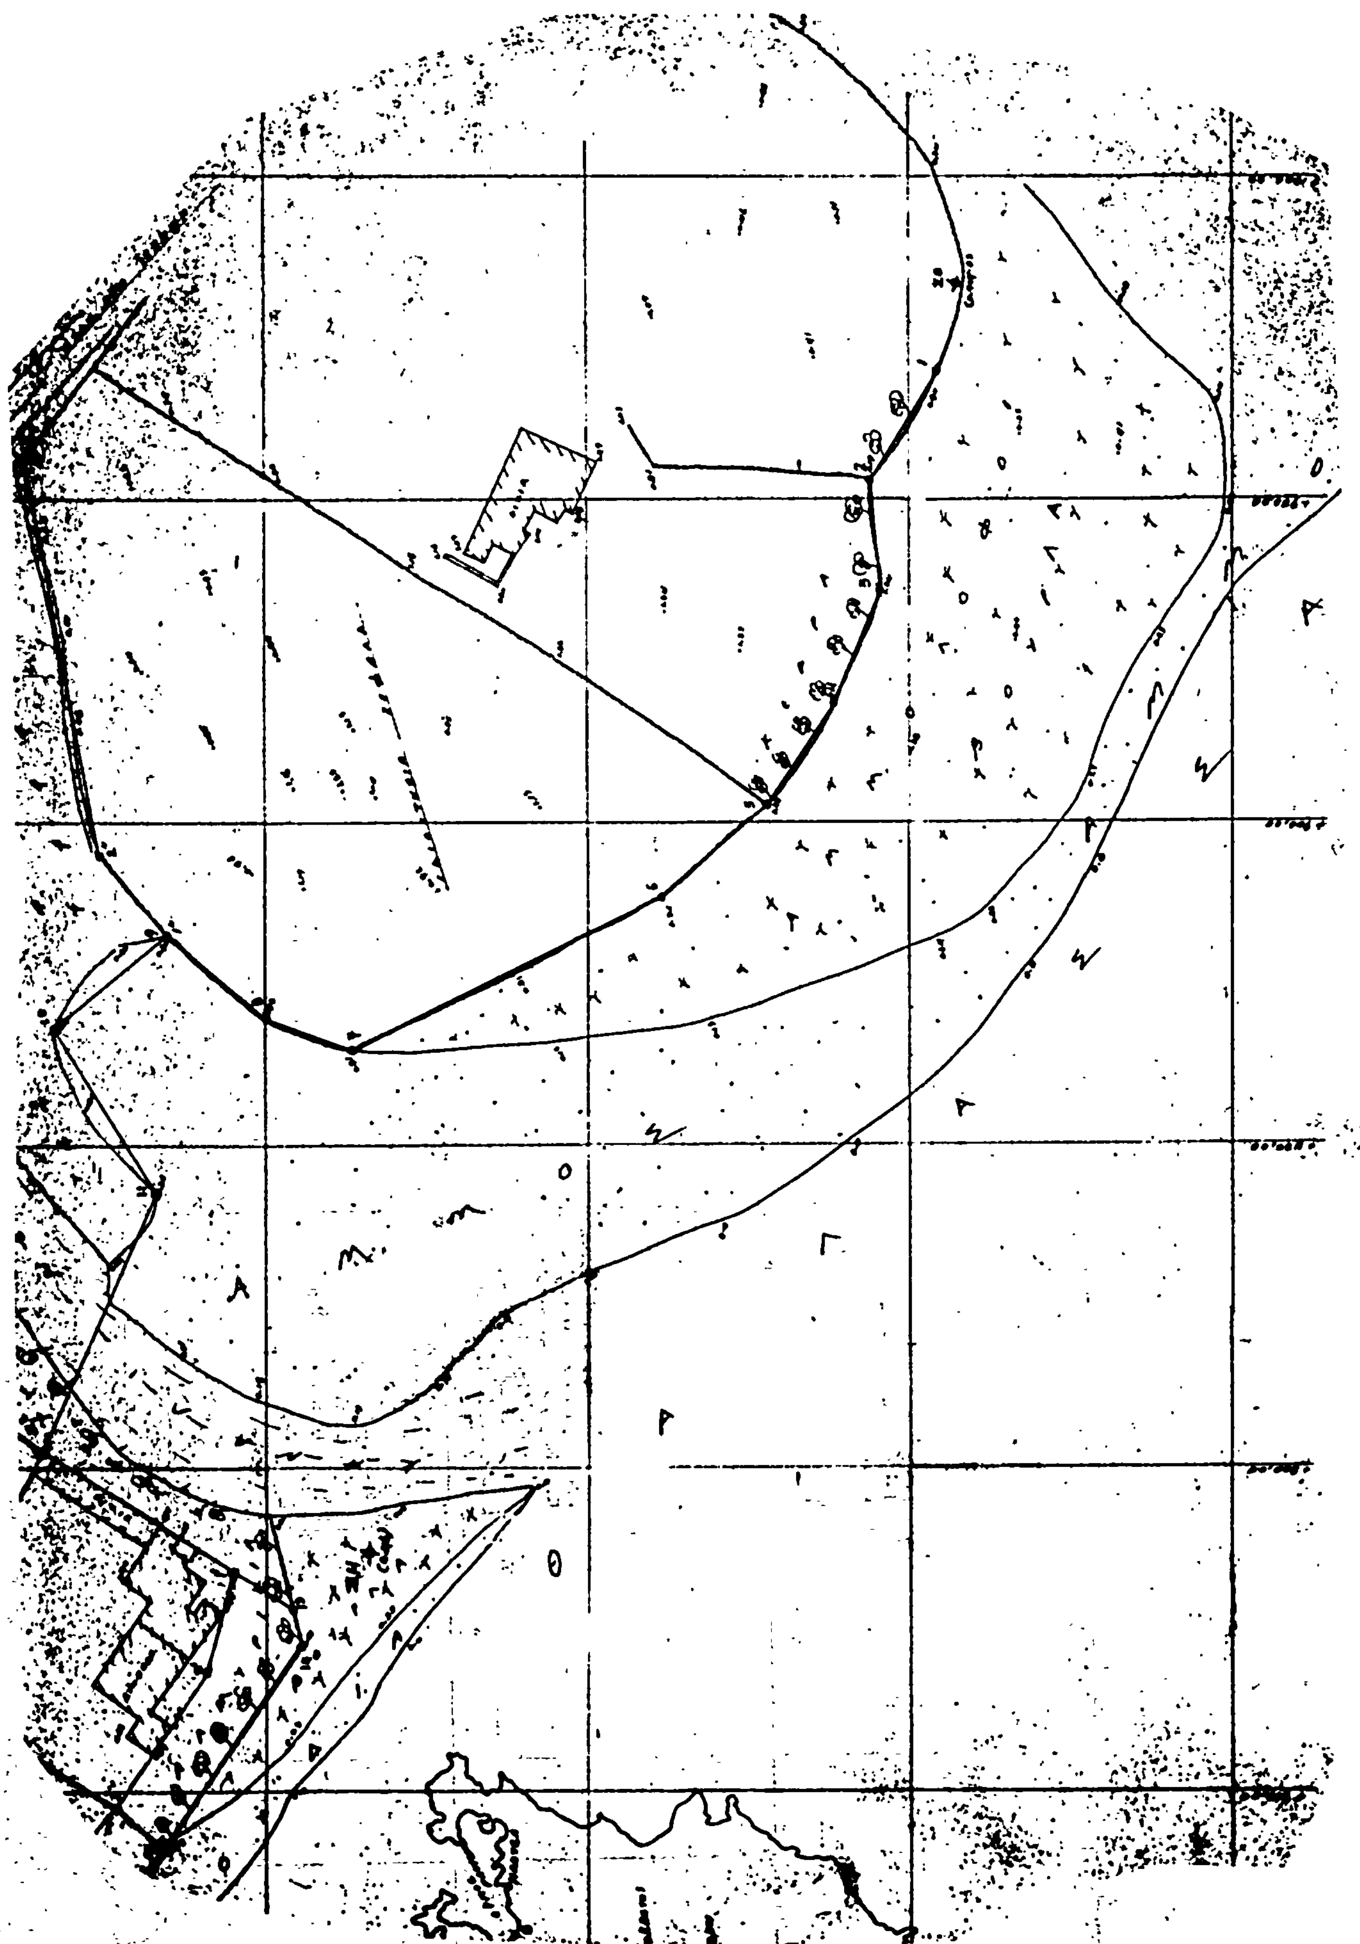

Αριθ. 896 (2)

Κήρυξη αναδασωτέας έκτασης (0,294) στρεμμάτων στη θέση «Χέρωμα — Προσήλι» Π. Γερμενό περιφερείας Δήμου Βιλίων.

Ο ΝΟΜΑΡΧΗΣ ΔΙΑΜ/ΤΟΣ ΔΥΤΙΚΗΣ ΑΤΤΙΚΗΣ

Έχοντας υπόψη:

1. Τις διατάξεις για διοικητική αποκέντρωση.

2. Τις διατάξεις του άρθρου 117 παρ. 3 του Συντάγματος της Χώρας.

3. Τις διατάξεις του Ν. 998/79 «περί προστασίας των δασών κλπ.» και ειδικότερα α) του άρθρου 41, β) του άρθρου 38.

4. Τις διαταγές του Υπουργείου Γεωργίας α) 160417/1180/8.7.80 και β) 182447/3049/24.9.80, την 2345/2.6.1983 πρόταση του Δασαρχείου Αιγάλεω και την σχετική έκθεση αυτοψίας από τις οποίες προκύπτει, ότι η δασική βλάστηση που καταστράφηκε από παράνομη εκχέρσωση που έκανε ο Κων/νος Αθαν. Φλώρος κάτοικος Ερυθρών, αποφασίζουμε:

Κηρύσσουμε αναδασωτέα, με σκοπό τη διατήρηση του χαρακτήρα του δάσους, ώστε ν' αποκλεισθεί η διάθεσή του για άλλο προορισμό, ιδιωτική δασική έκταση διακοσίων ενενήντα τεσσάρων χιλιοστών (0,294) στρεμμάτων, που βρίσκεται στη θέση «Χέρωμα — Προσήλι» Πόρτο Γερμενό περιφερείας Δήμου Βιλίων και έχει όρια:

Ανατολικά: Δασική έκταση.

Δυτικά: Οικία Αγνώστου.

Βόρεια: Δρόμος και πέραν παράνομη εντός δάσους οικία Στεφανίδου.

Νότια: Δασική έκταση.

Όπως φαίνεται στο συνημμένο διάγραμμα που αποτελεί αναπόσπαστο μέρος της απόφασης αυτής.

Η καταστραφείσα δασική βλάστηση, θ' αποκατασταθεί με φυσική αναγέννηση.

Η απόφαση αυτή να δημοσιευθεί στην Εφημερίδα της Κυβερνήσεως.


Αιγάλεω, 13 Ιουνίου 1983


Ο Νομάρχης
ΘΑΝ. Δ. ΤΣΙΜΠΟΥΚΗΣ

ΝΟΜΑΡΧΙΑ ΑΤΤΙΚΗΣ
ΔΙΑΜ/ΣΜΑ ΔΥΤ. ΑΤΤΙΚΗΣ
ΔΙΕΥΘΥΝΣΗ ΔΑΣΩΝ
ΔΑΣΑΡΧΕΙΟ ΑΙΓΑΛΕΩ

Ανήκει στην υπ' αρ. 896/83 απόφαση
Νομάρχη Δ/τος Δυτ. Αττικής

Σχεδιάγραμμα αναδασώσεως εκτάσεως
στη θέση Χέρωμα Προσήλι . . περιφερείας του Δήμου Βιλλίων.
Κλίμακα 1: [illegible]
Αρ. ΔΑΔ . . . .

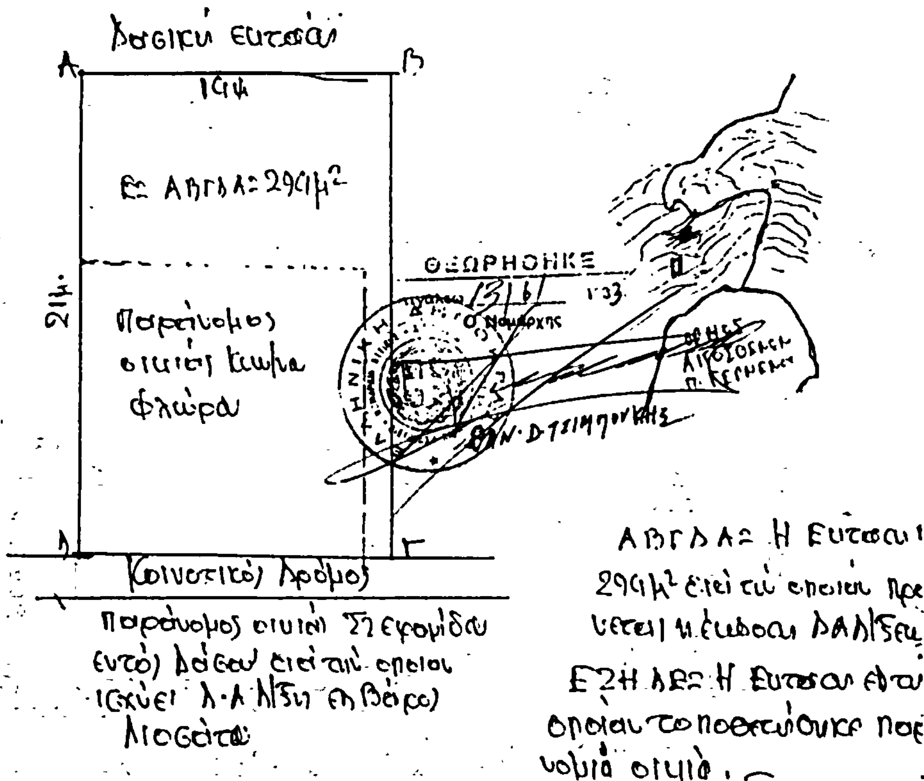

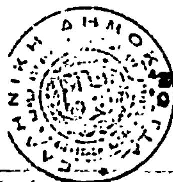

Θεωρήθη 12 ΙΟΥΝ. 1983
Ο Δ/ντής Δασών

Θεωρήθη
Ο Δασάρχης

Ο Συντάξας

Αριθ. 895 (3)

Κήρυξη αναδασωτέας έκτασης (0,487) στρεμμάτων στη θέση «Λιάσκα» περιφερείας Δήμου Βιλίων, Ν. Αττικής.

Ο ΝΟΜΑΡΧΗΣ ΔΙΑΜ/ΤΟΣ ΔΥΤ. ΑΤΤΙΚΗΣ

Έχοντας υπόψη:

1. Τις διατάξεις για διοικητική αποκέντρωση.

2. Τις διατάξεις του άρθρου 117 παρ. 3 του Συντάγματος της Χώρας.

3. Τις διατάξεις του Ν. 998/79 «περί προστασίας των δασών κλπ.» και ειδικότερα α) του άρθρου 41, β) του άρθρου 38.

4. Τις διαταγές του Υπουργείου Γεωργίου : α) 160417/1180/8.7.80 και β) 182447/3049/24.9.80, την 2344/2.6.1983 πρόταση του Δασαρχείου Αιγάλεω και την σχετική έκθεση αυτοψίας από τις οποίες προκύπτει, ότι η δασική βλάστηση που καταστράφηκε από παράνομη εκχέρσωση που έκανε ο Μιχαήλ Σπ. Λιοσάτος, κάτοικος Πειραιώς, αποφασίζομε:

Κηρύσσομε αναδασωτέα με σκοπό τη διατήρηση του χαρακτήρα του δάσους, ώστε ν' αποκλεισθεί η διάθεσή του για άλλο προορισμό, ιδιωτική δασική έκταση τετρακοσίων ογδόντα εφτά χιλιοστών του στρέμματος (0,487), που βρίσκεται στη θέση «Λιάσκα» περιφερείας Δήμου Βιλίων και προσδιορίζεται από τα στοιχεία και έχει όρια:

Ανατολικά: Δάσος πεύκης.
Δυτικά: Δάσος πεύκης.
Βόρεια: Δάσος πεύκης και πέραν αγροτικός δρόμος.
Νότια: Δάσος πεύκης.

Η καταστραφείσα δασική βλάστηση θα αποκατασταθεί με φυσική αναγέννηση.

Η απόφαση αυτή να δημοσιευθεί στην Εφημερίδα της Κυβερνήσεως.

Όπως φαίνεται στο συνημμένο διάγραμμα που αποτελεί αναπόσπαστο μέρος της απόφασης αυτής.

Αιγάλεω, 13 Ιουνίου 1983

Ο Νομάρχης
ΘΑΝ. Δ. ΤΣΙΜΠΟΥΚΗΣ

ΘΕΩΡΗΘΗΚΕ

ΣΧΕΔΙΑΓΡΑΜΜΑ ΑΝΑΔΑΣΩΤΕΑΣ ΕΚΤΑΣΕΩΣ

Ηλιουλικός δρόμος

Δάσος Πεύκης

Δάσος Πεύκης

Ε = 487 μ²

19.50 μ.

25 μ.